



ЭСКИЗНОЕ ПРЕДЛОЖЕНИЕ  
ПЛАНИРОВОЧНОГО РЕШЕНИЯ

ГАП      ПОТЯНОВ А.В.  
АРХИТЕКТОР      ЛОГИНОВА В.В.

Г. ЯРОСЛАВЛЬ 2019 Г.

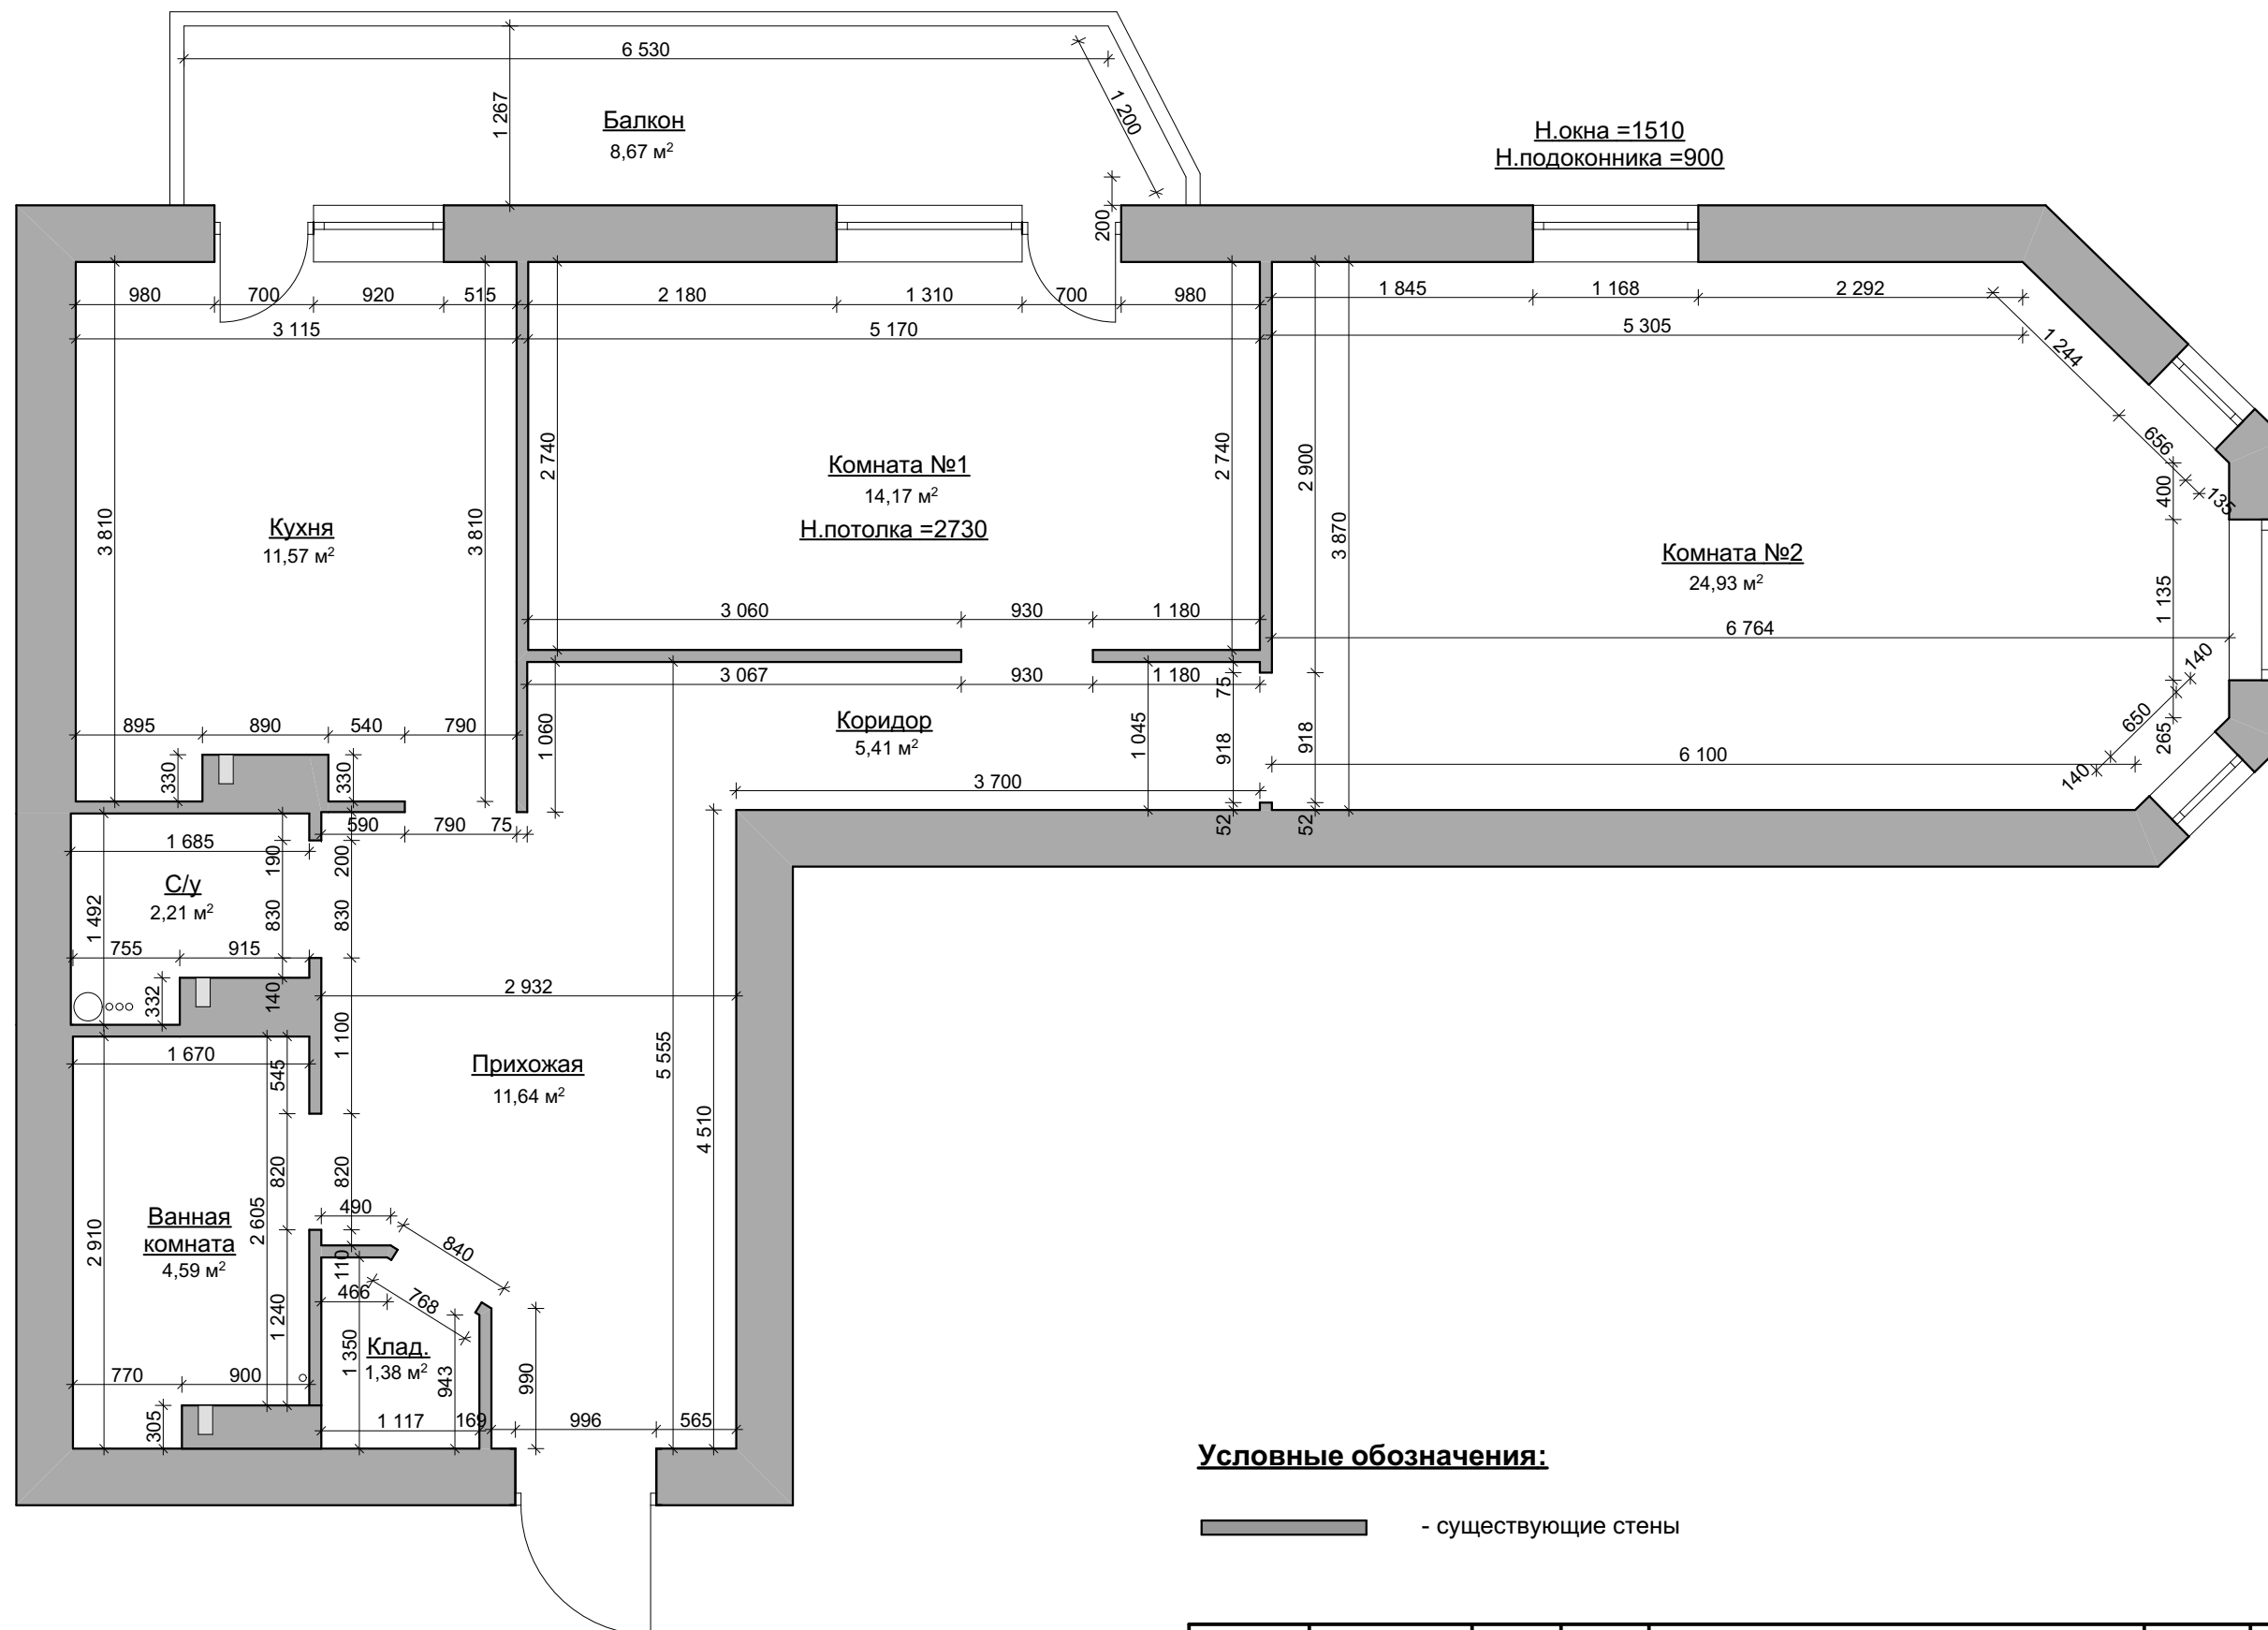


ДОЛЖНОСТЬ	ФАМИЛИЯ	ДАТА	ПОДПИСЬ	СТАДИЯ	ЛИСТ	ЛИСТОВ
ГАП	ПОТЯНОВ			ПР	1	
АРХИТЕКТОР	ЛОГИНОВА			ОБМЕРНЫЙ ПЛАН. М 1:50		СТУДИЯ "АРХ-КОМФОРТ"

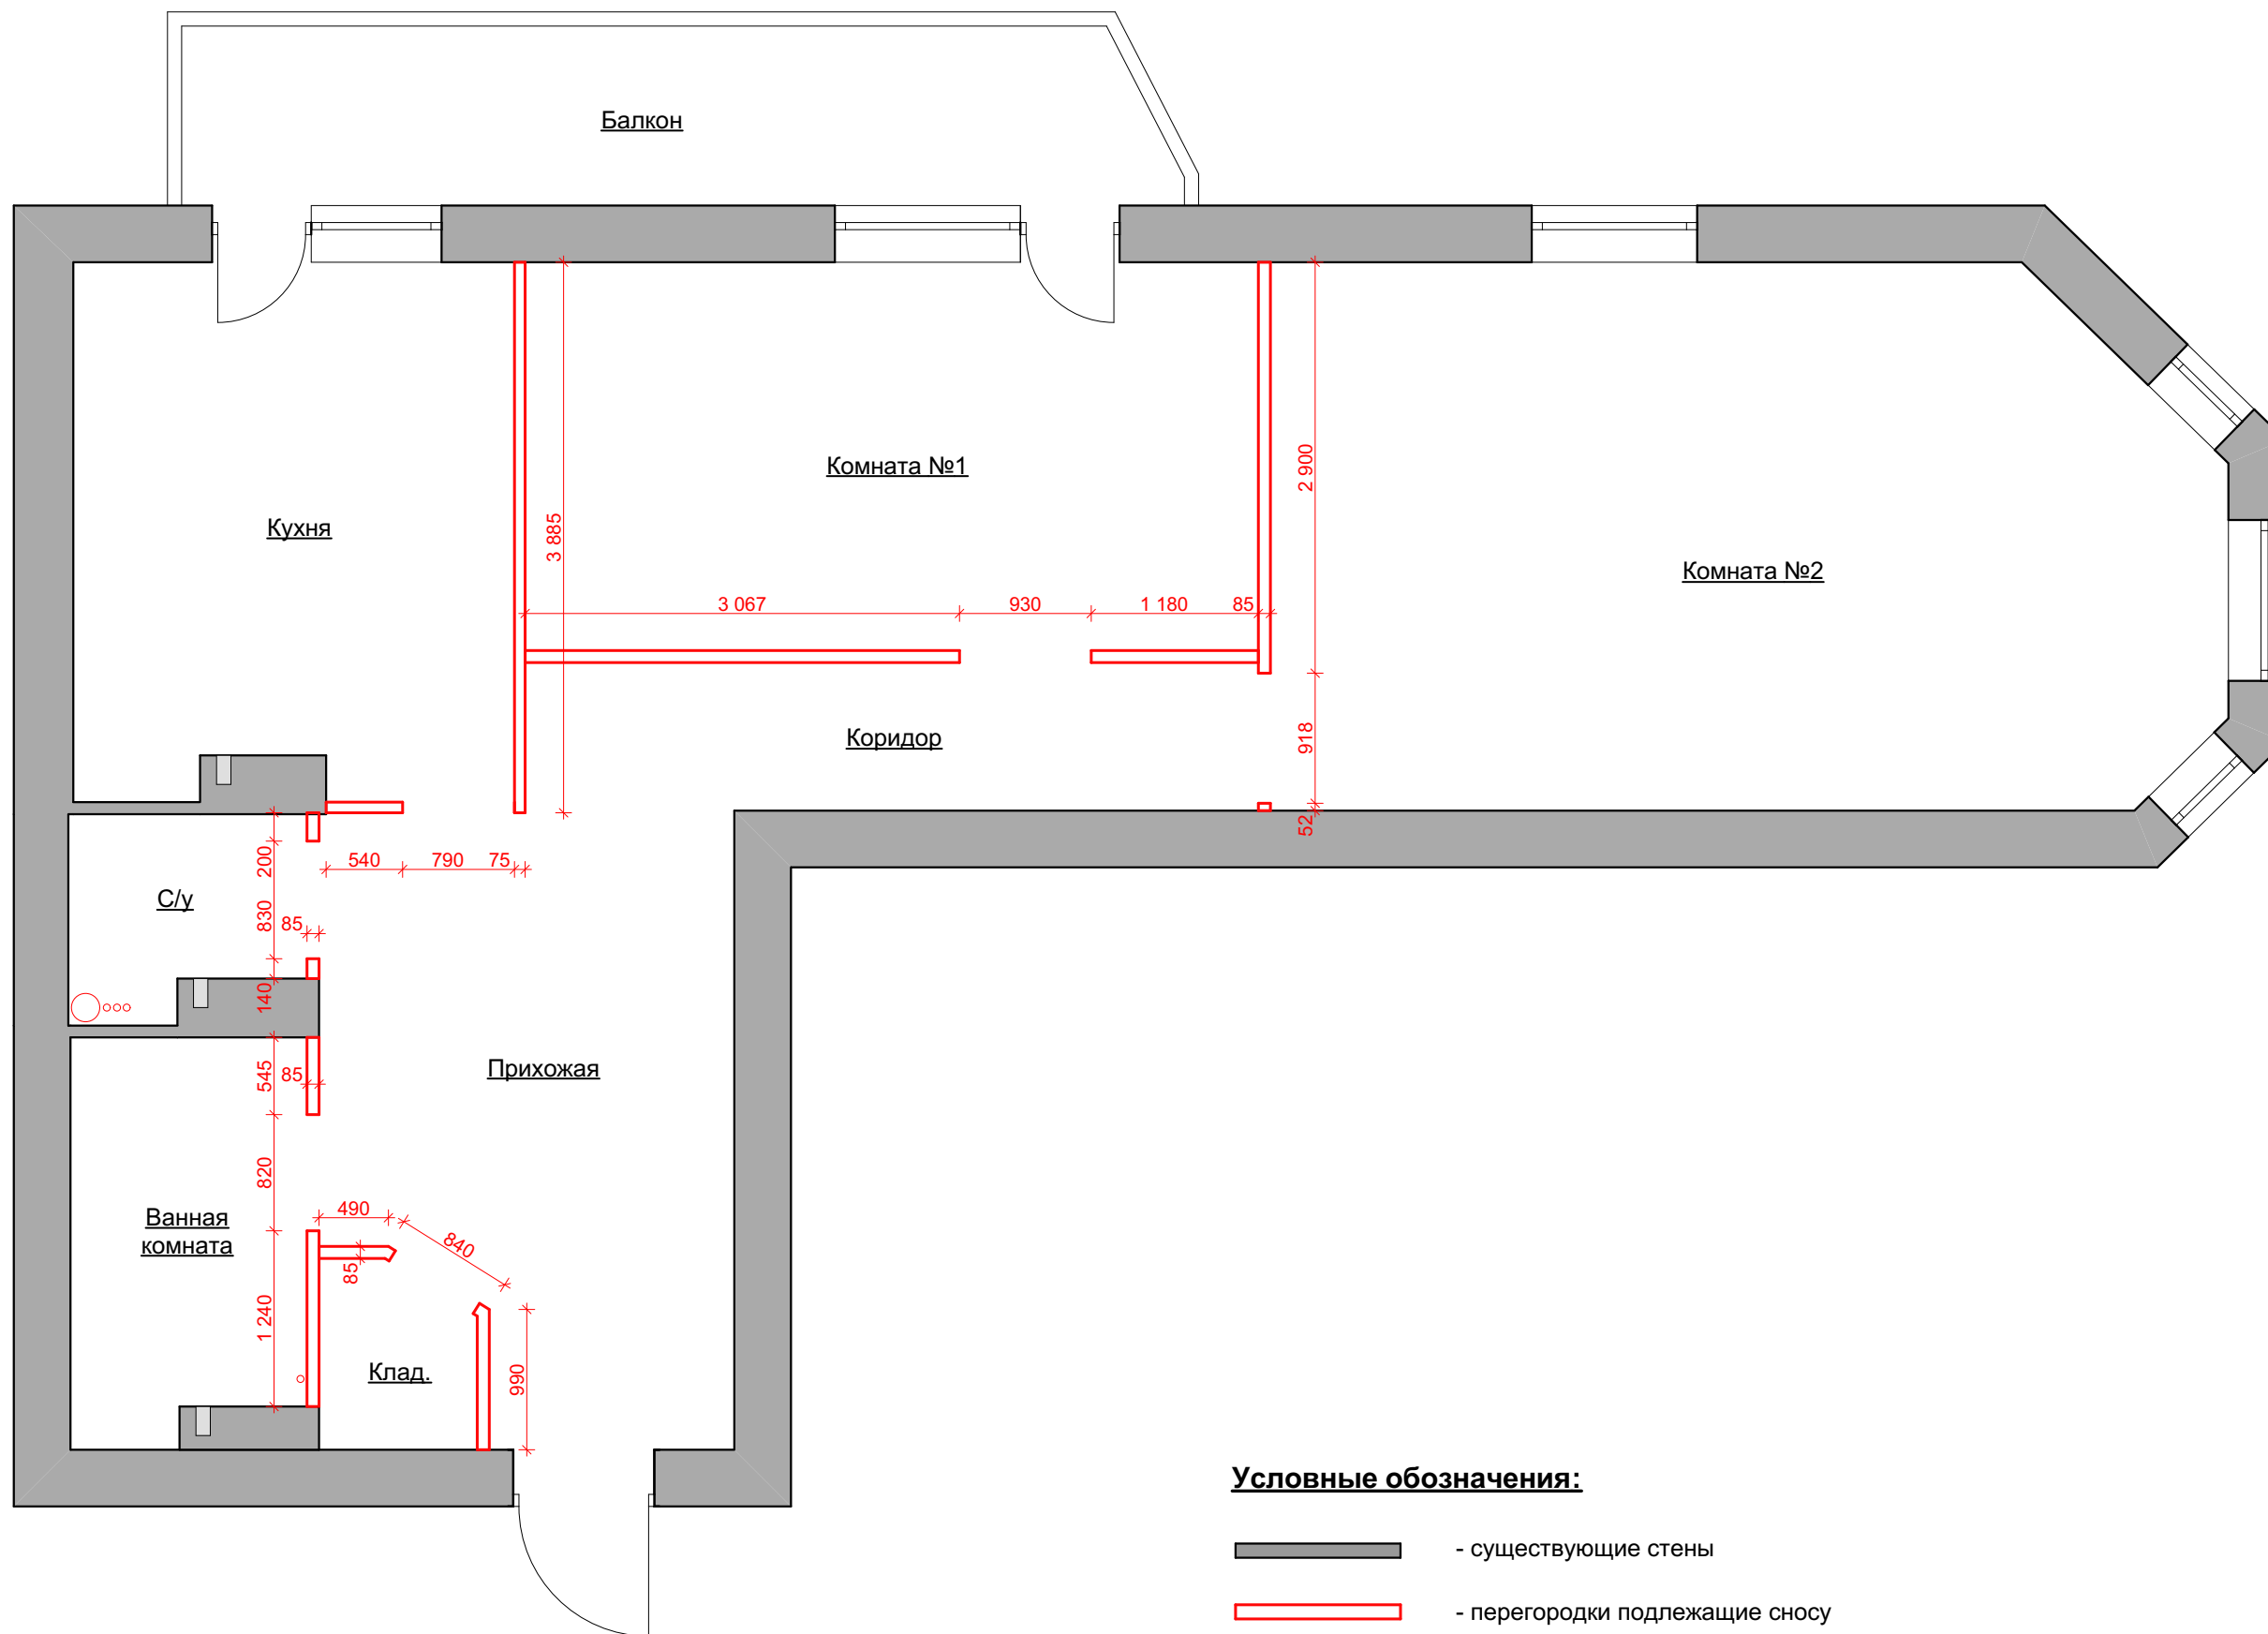

**Условные обозначения:**

- существующие стены
- перегородки подлежащие сносу

ДОЛЖНОСТЬ	ФАМИЛИЯ	ДАТА	ПОДПИСЬ	СТАДИЯ	ЛИСТ	ЛИСТОВ
ГАП	ПОТЯНОВ			ПР	2	
АРХИТЕКТОР	ЛОГИНОВА			ПЛАН ДЕМОНТАЖА. М 1:50		СТУДИЯ "АРХ-КОМФОРТ"

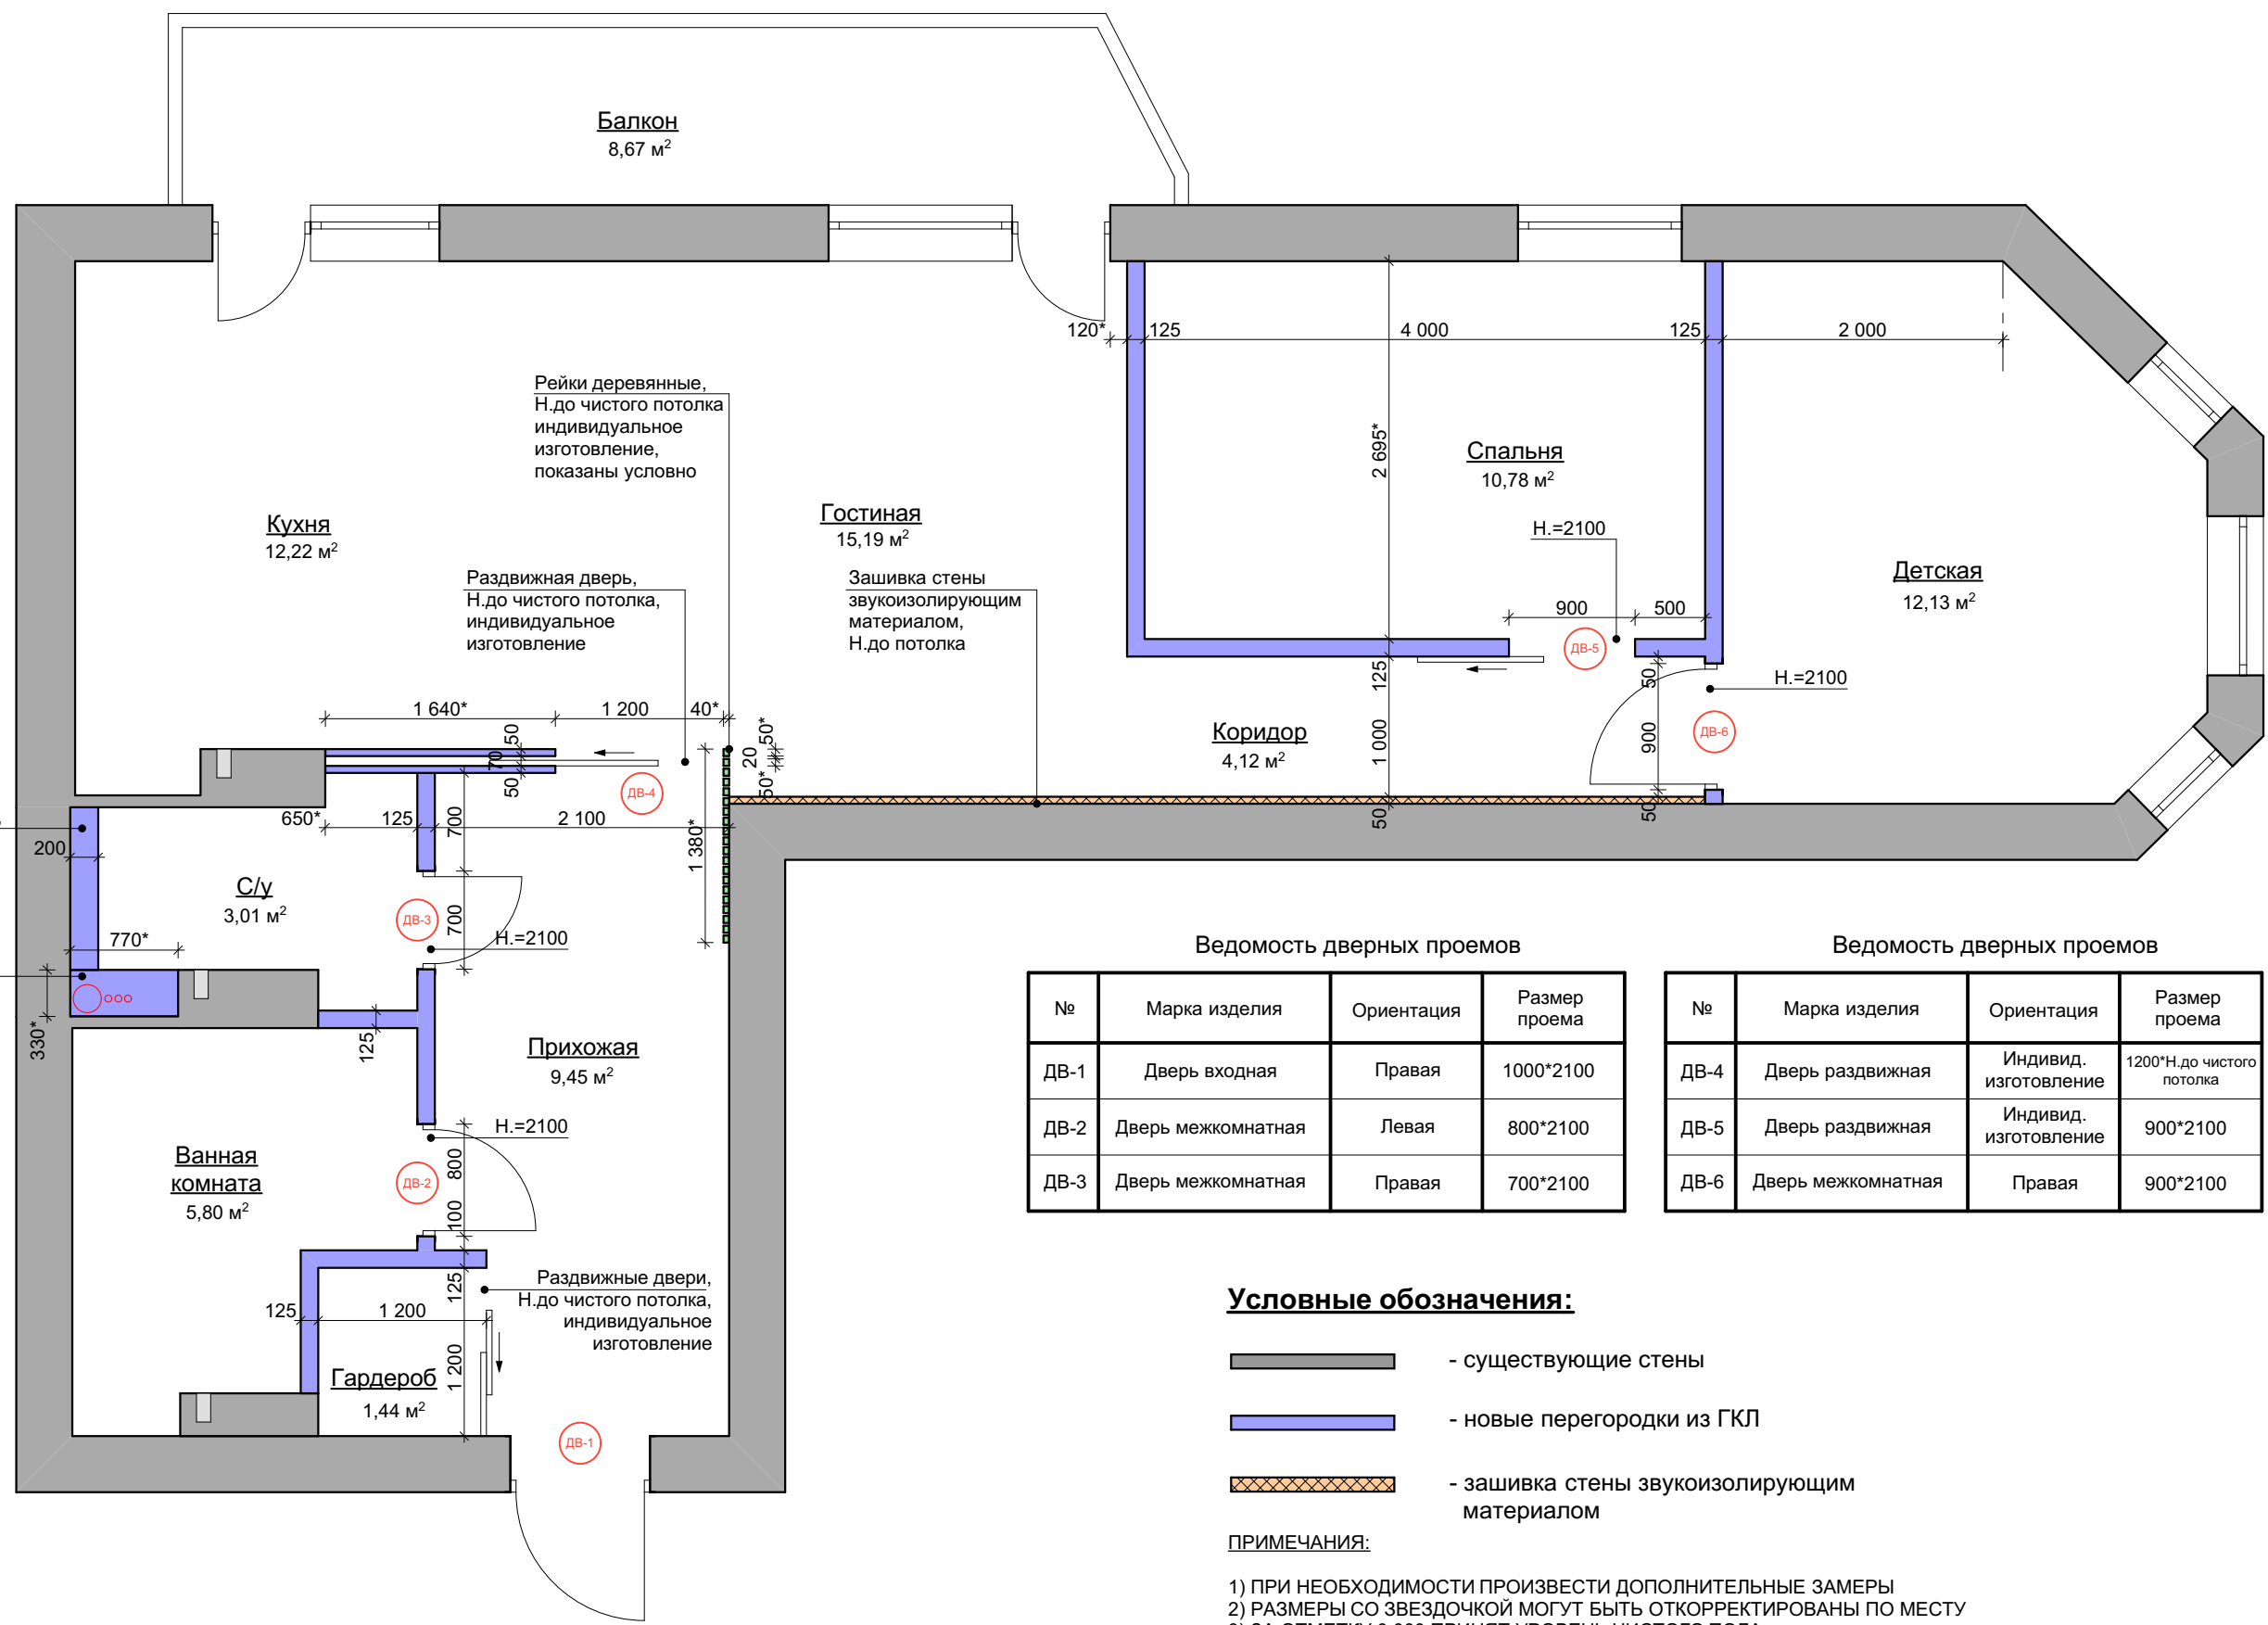

Ведомость дверных проемов

№	Марка изделия	Ориентация	Размер проема
ДВ-1	Дверь входная	Правая	1000*2100
ДВ-2	Дверь межкомнатная	Левая	800*2100
ДВ-3	Дверь межкомнатная	Правая	700*2100

Ведомость дверных проемов

№	Марка изделия	Ориентация	Размер проема
ДВ-4	Дверь раздвижная	Индивид. изготовление	1200*Н.до чистого потолка
ДВ-5	Дверь раздвижная	Индивид. изготовление	900*2100
ДВ-6	Дверь межкомнатная	Правая	900*2100


**Условные обозначения:**

- существующие стены
- новые перегородки из ГКЛ
- зашивка стены звукоизолирующим материалом

**ПРИМЕЧАНИЯ:**

- 1) ПРИ НЕОБХОДИМОСТИ ПРОИЗВЕСТИ ДОПОЛНИТЕЛЬНЫЕ ЗАМЕРЫ
- 2) РАЗМЕРЫ СО ЗВЕЗДОЧКОЙ МОГУТ БЫТЬ ОТКОРРЕКТИРОВАНЫ ПО МЕСТУ
- 3) ЗА ОТМЕТКУ 0.000 ПРИНЯТ УРОВЕНЬ ЧИСТОГО ПОЛА

ДОЛЖНОСТЬ	ФАМИЛИЯ	ДАТА	ПОДПИСЬ	ПЛАН РАЗБИВКИ ПЕРЕГОРОДОК. М 1:50	СТАДИЯ	ЛИСТ	ЛИСТОВ
ГАП	ПОТЯНОВ				ПР	3	
АРХИТЕКТОР	ЛОГИНОВА				СТУДИЯ "АРХ-КОМФОРТ"		

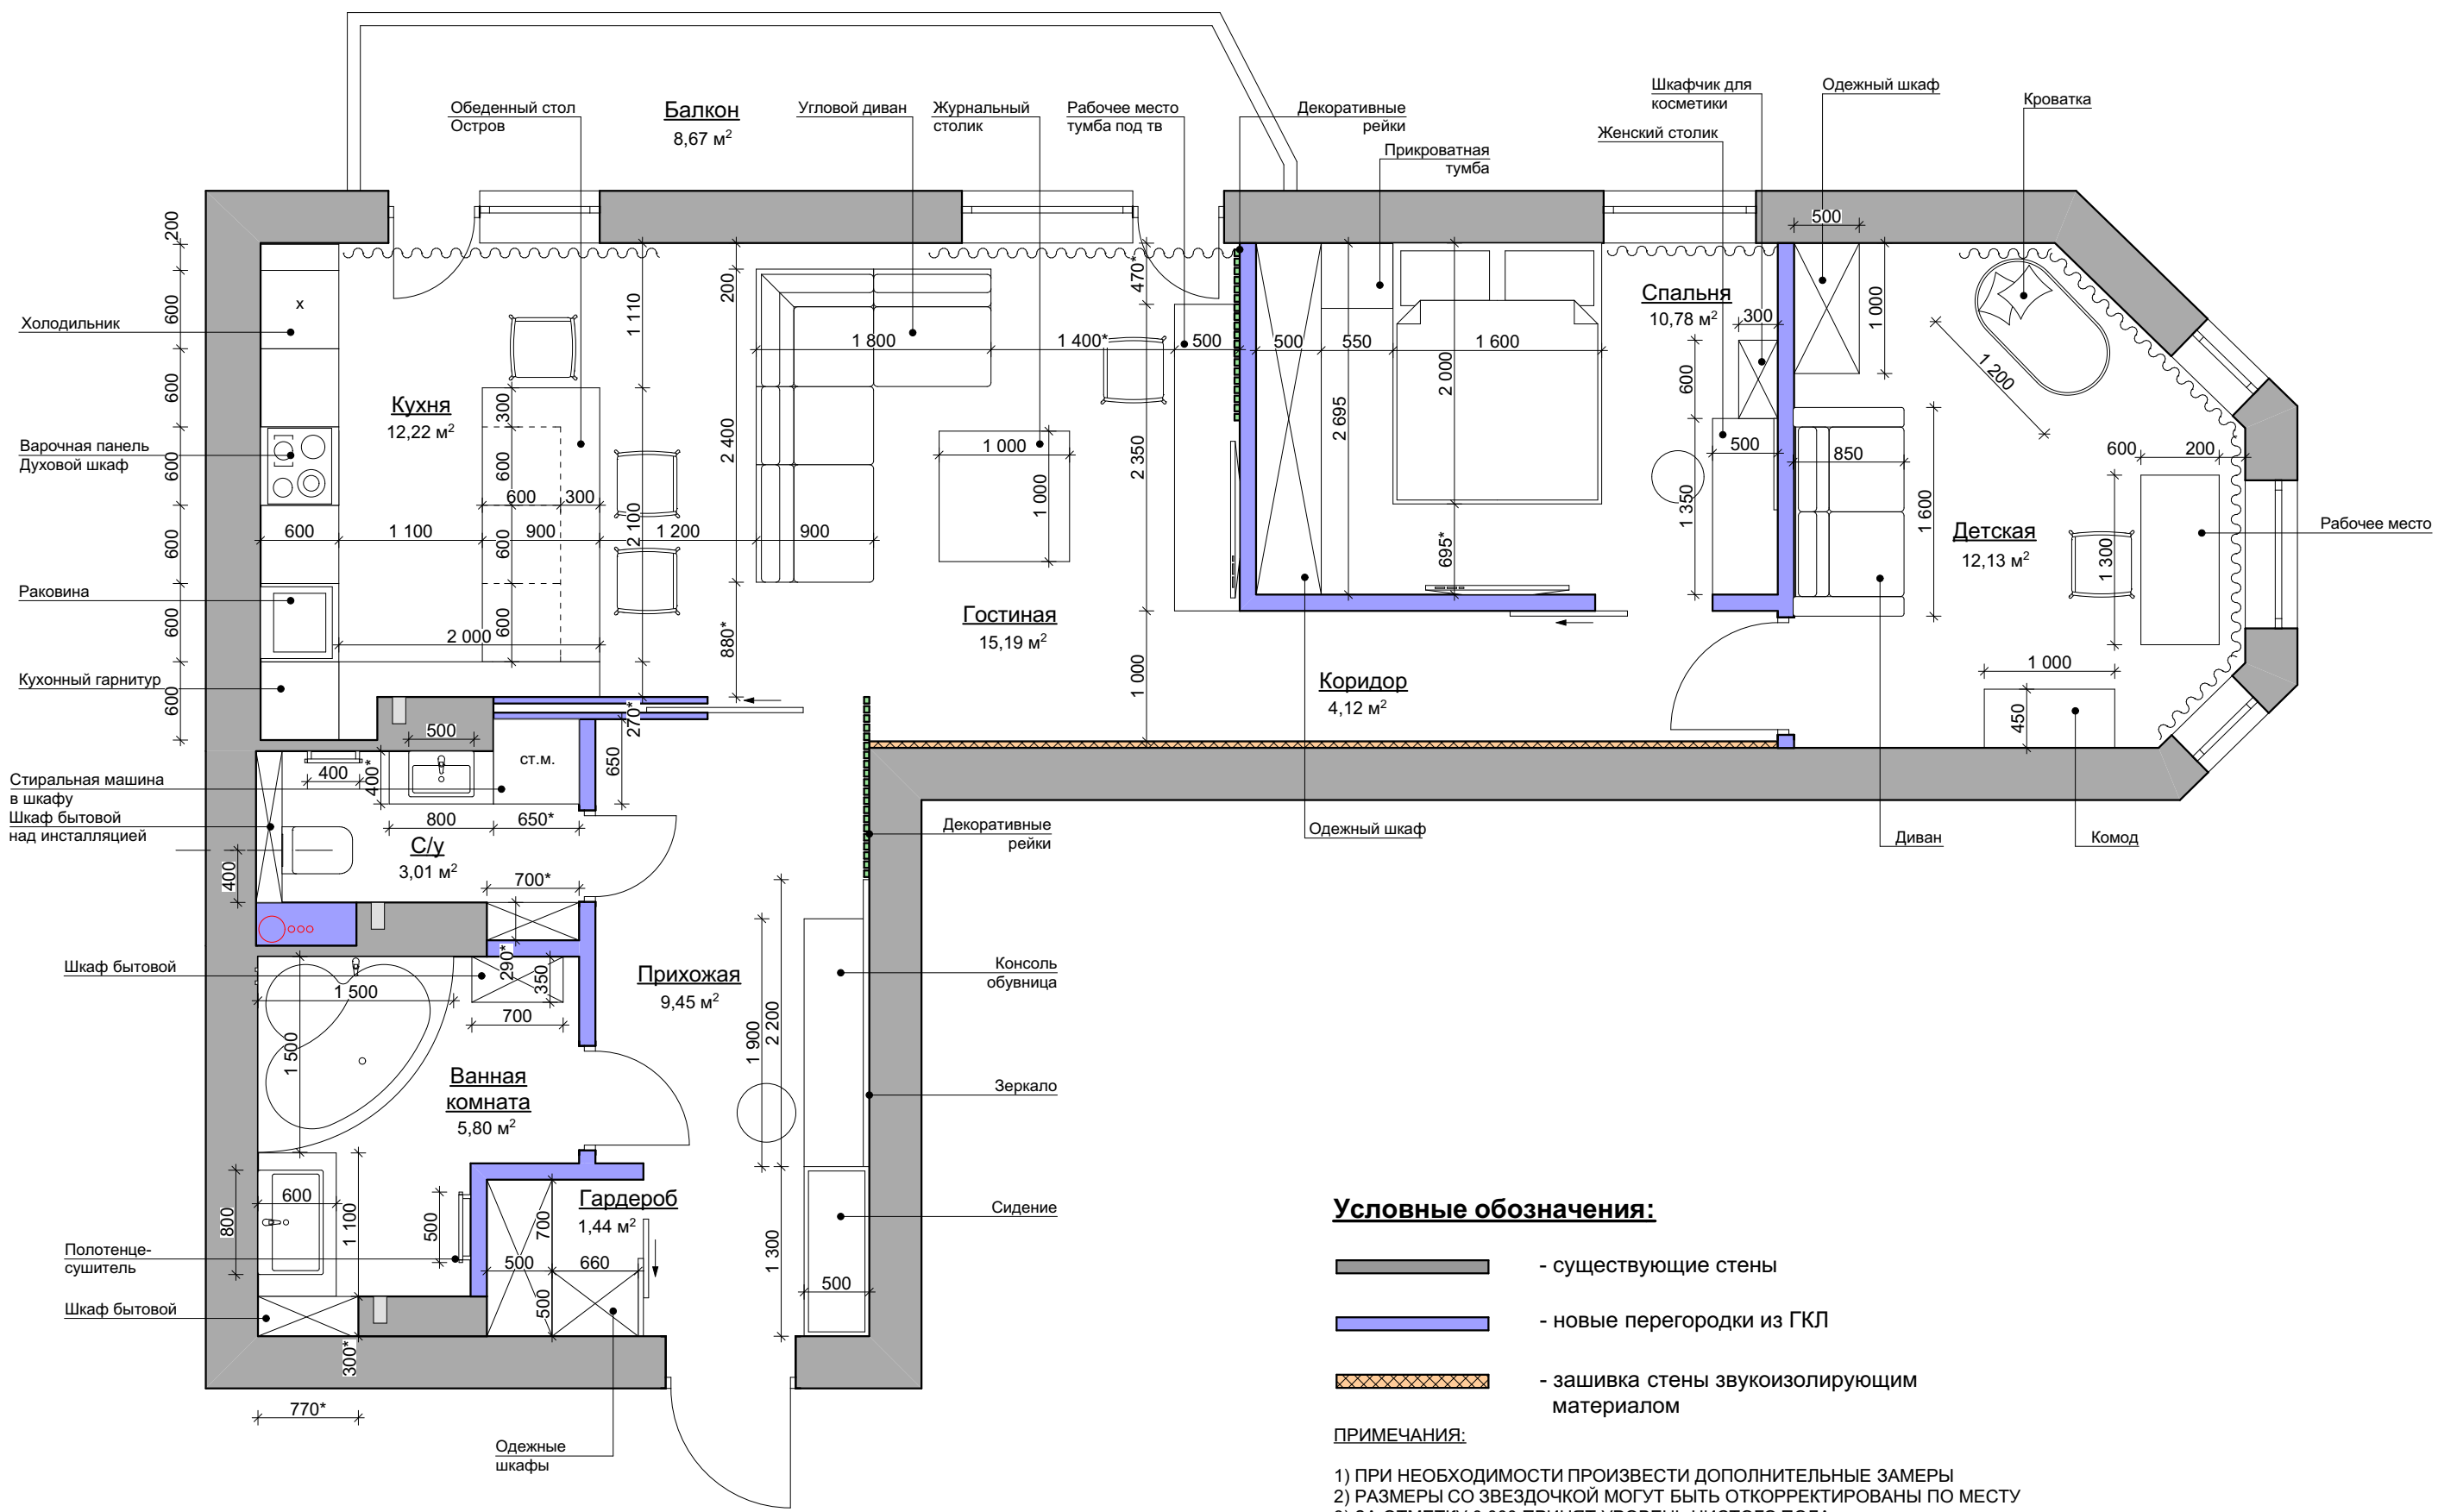

**Условные обозначения:**

- существующие стены
- новые перегородки из ГКЛ
- зашивка стены звукоизолирующим материалом

**ПРИМЕЧАНИЯ:**

- 1) ПРИ НЕОБХОДИМОСТИ ПРОИЗВЕСТИ ДОПОЛНИТЕЛЬНЫЕ ЗАМЕРЫ
- 2) РАЗМЕРЫ СО ЗВЕЗДОЧКОЙ МОГУТ БЫТЬ ОТКОРРЕКТИРОВАНЫ ПО МЕСТУ
- 3) ЗА ОТМЕТКУ 0.000 ПРИНЯТ УРОВЕНЬ ЧИСТОГО ПОЛА
- 4) ПРИВЯЗКИ И РАЗМЕРЫ САНТЕХНИЧЕСКОГО ОБОРУДОВАНИЯ УТОЧНИТЬ ПОСЛЕ ПОКУПКИ

ДОЛЖНОСТЬ	ФАМИЛИЯ	ДАТА	ПОДПИСЬ	СТАДИЯ	ЛИСТ	ЛИСТОВ
ГАП	ПОТЯНОВ			ПР	4	
АРХИТЕКТОР	ЛОГИНОВА			ПЛАН РАССТАНОВКИ МЕБЕЛИ И ОБОРУДОВАНИЯ. М 1:50		